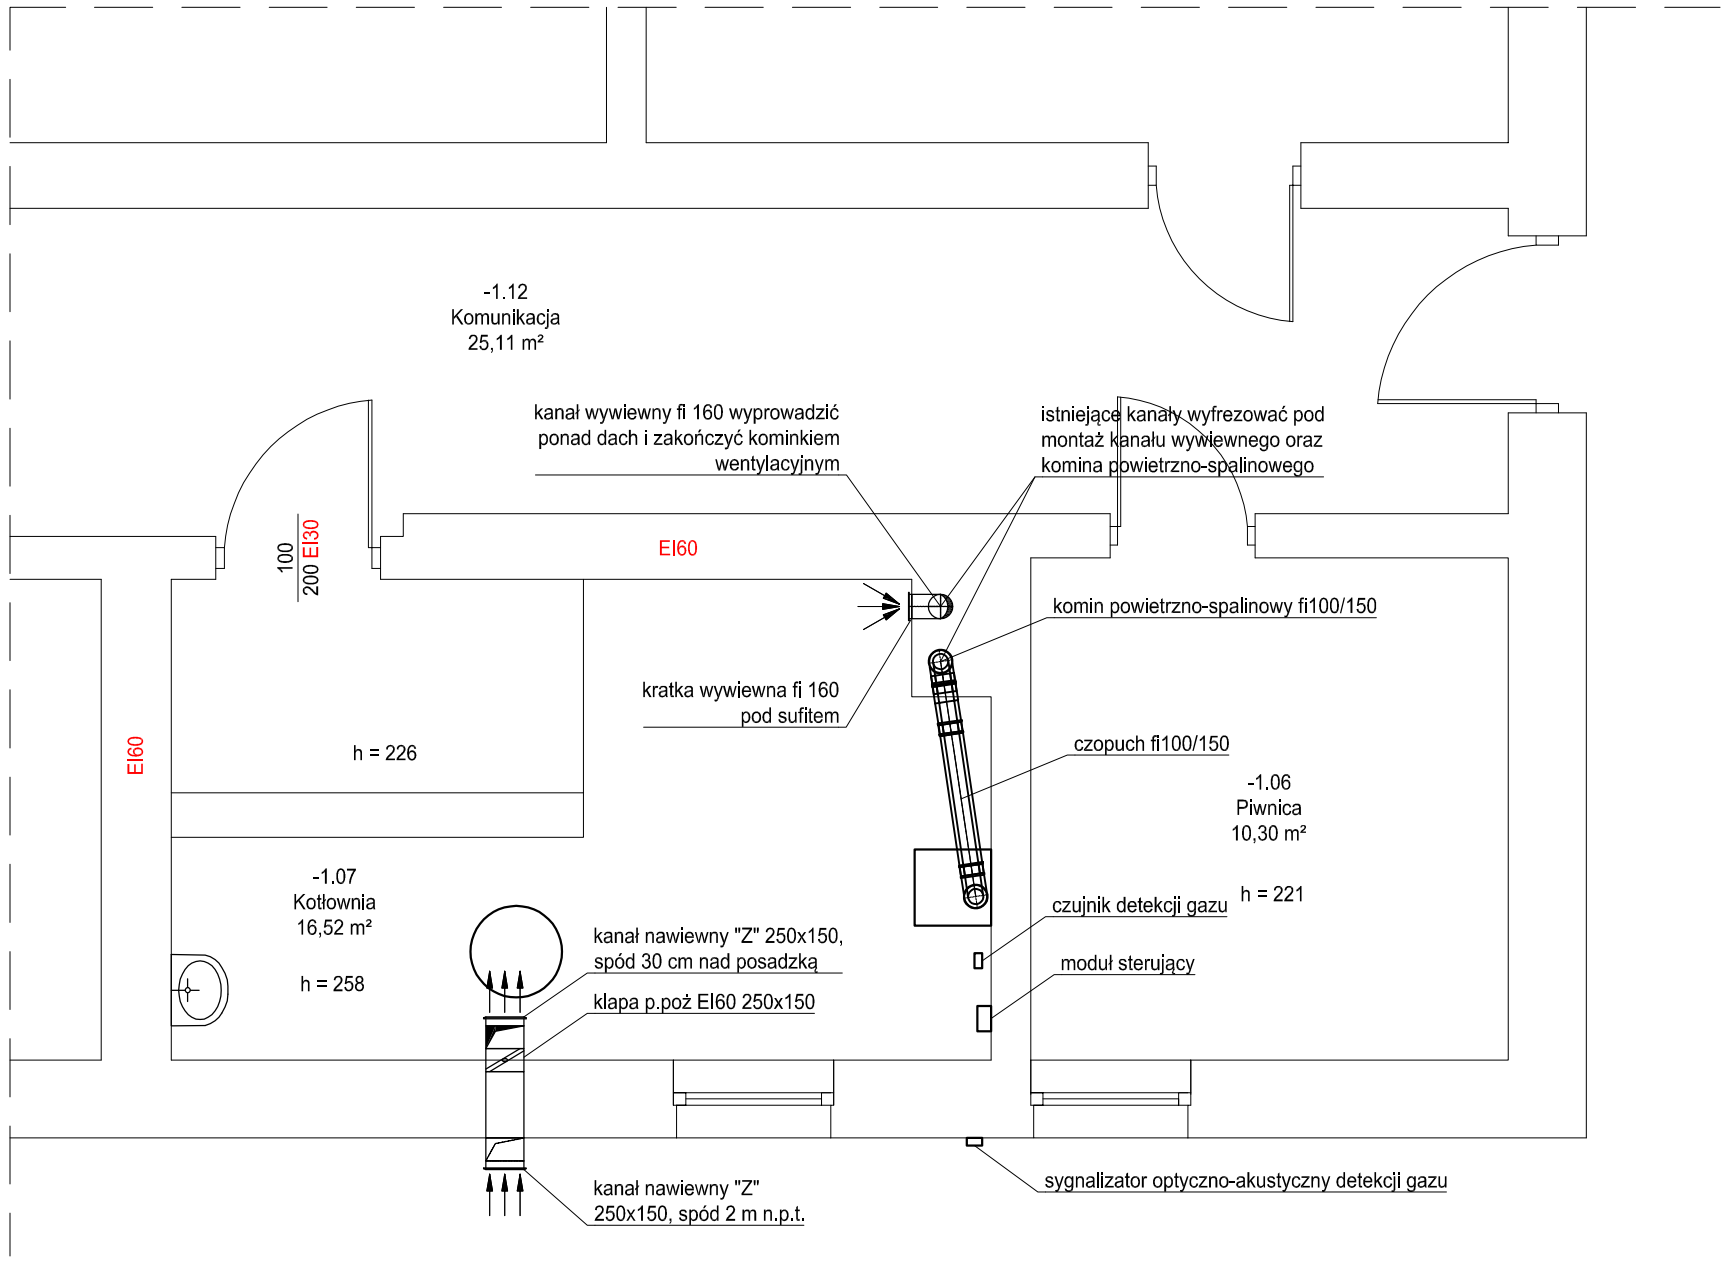

Jednostka projektowa:	INSTAL-SANT Krystian Dydak ul. Warta 29, 42-300 Myszków tel.: 513 610 129 NIP: 5771956348 REGON: 243599307				
Inwestor:	PROMED ŁAZY SPÓŁKA Z O.O., ul. Jesionowa 1, 42-450 Łazy				
Adres inwestycji:	Łazy, ul. Jesionowa 1, 42-450 Łazy, działki nr: 378/3, obręb 0001 Łazy				
Temat:	Termomodernizacja budynku przy ul. Jesionowej nr 1 wraz z budową instalacji fotowoltaicznej, kotłowni gazowej i regulacji instalacji centralnego ogrzewania				
Faza:	PROJEKT BUDOWLANY				
	Imię i Nazwisko	Specjalność	Nr uprawnień:	Data:	Podpis:
Projektował:	mgr inż. Seweryn Urbański	instalacyjna	SLK/3876/POOS/11	10.06.2020	
Opracował:	mgr inż. Krystian Dydak	instalacyjna	———	10.06.2020	
Sprawdził:	mgr inż. Rafał Gołaś	instalacyjna	SLK/6594/PWBS/17	10.06.2020	
Nazwa rysunku:	KOTŁOWNIA GAZOWA - RZUT PIWNICY - WYTYCZNE WENTYLACYJNE			Skala:	1:50
				Nr rys.:	12