



DETAL "B"
skala 1:25

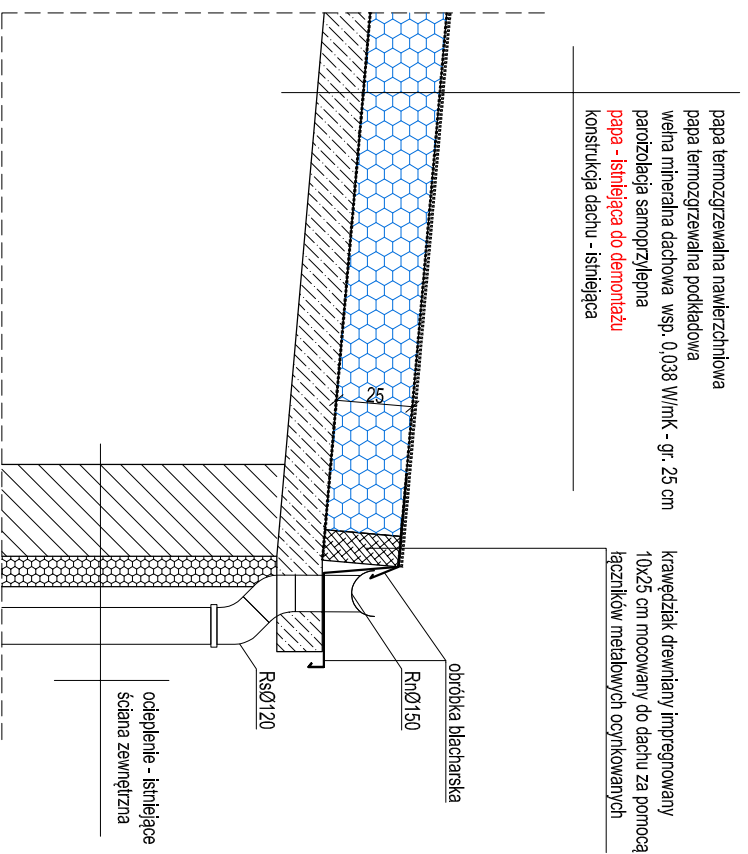

DETAL "A"
skala 1:25

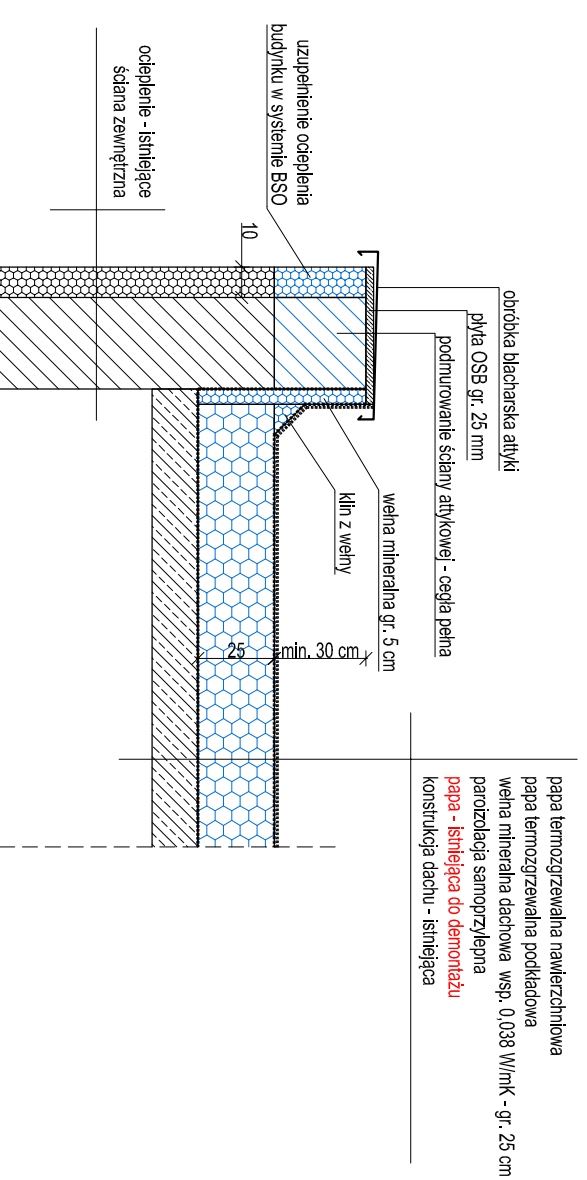

Jednostka projektowa:	 INSTAL-SANT Kryszian Dydak ul. Warta 29, 42-300 Myszków tel.: 513 610 129 NIP: 577196348 REGON: 243599307		
Inwestor:	PROMED ŁAZY SPÓŁKA Z O.O., ul. Jesionowa 1, 42-450 Łazy		
Adres inwestycji:	Łazy, ul. Jesionowa 1, 42-450 Łazy, działki nr. 378/3, obręb 0001 Łazy		
Temat:	Termomodernizacja budynku przy ul. Jesionowej nr 1 wraz z budową instalacji fotowoltaicznej, kotłowni gazowej i regulacji instalacji centralnego ogrzewania		

Faza:	PROJEKT BUDOWLANY		
Projektował:	Imię i Nazwisko mgr inż. arch. Przemysław Płowiecki	Specjalność architektoniczna	Nr uprawnień: KL-31/2000
Sprawił:	mgr inż. arch. Aleksandra Nurek	architektoniczna	405/01
Nazwa rysunku:	DETAL		Skala: 1:25 Nr rys.: 4