


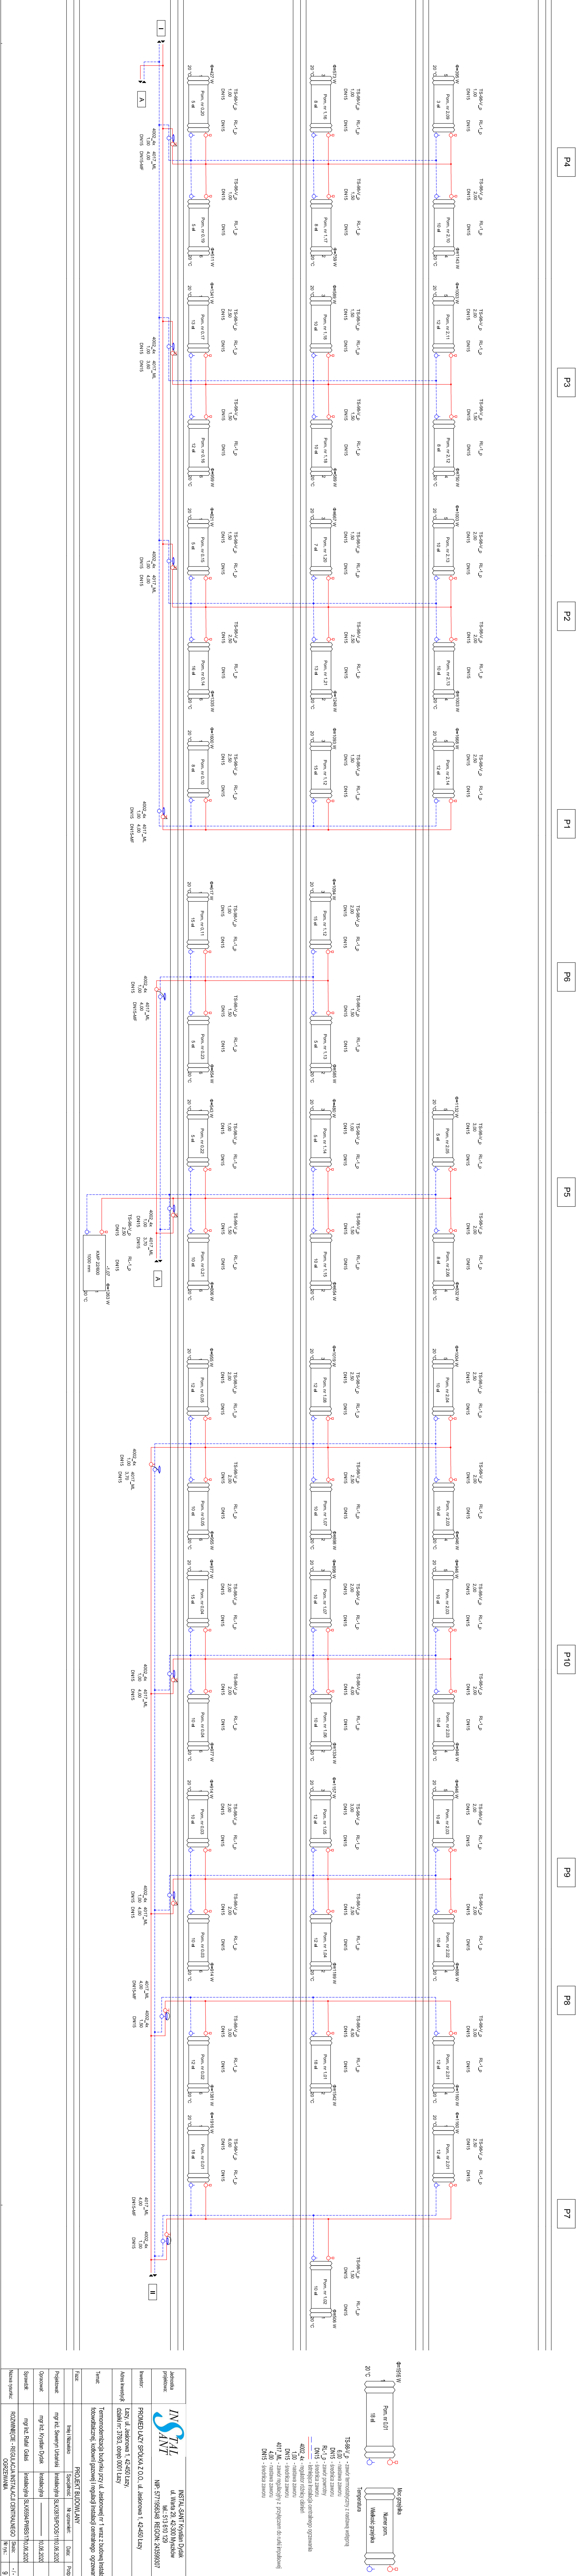

projektowa:	INSTAL. SANIT. Krosno Dyrak
ul. Wierza 29, 42-200 Myszakow	
tel.: 513 610 129	
WPF 571955348 REGON: 24399307	
inwestor:	PROMED LĄZY SPÓŁKA Z O.O., ul. Jaskrowa 1, 42-450 Łazy
Adres inwestycji:	1 kźm, ul. Jaskrowa 1, 42-450 Łazy,
Temat:	Temperamentacja budowlana przy ul. Jaskrowej nr 1 wraz z budową instalacji (okowalniczej, kotłowni gazowej) i regulacji instalacji centralnego ogrzewania
Termin:	
Wykonawca:	Instytut Inżynierów Sanitarnych
Projektant:	mgr inż. Sławomir Urbanicki
Opisano:	mgr inż. Krzysztof Dyrak
Opisano:	mgr inż. Robert Góral
Nazwa projektu:	ROZWIĄZANIE - REGULACJA INSTALACJI CENTRALNEGO OGRZEWANIA
Wzrost:	9