
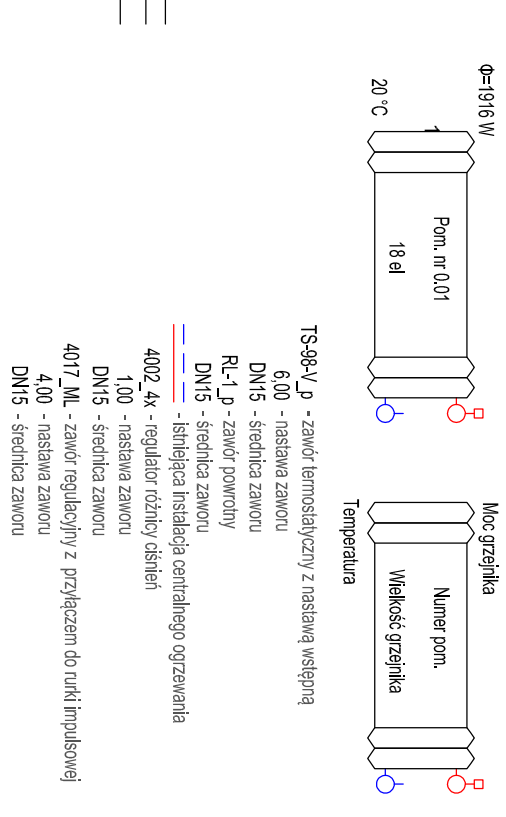


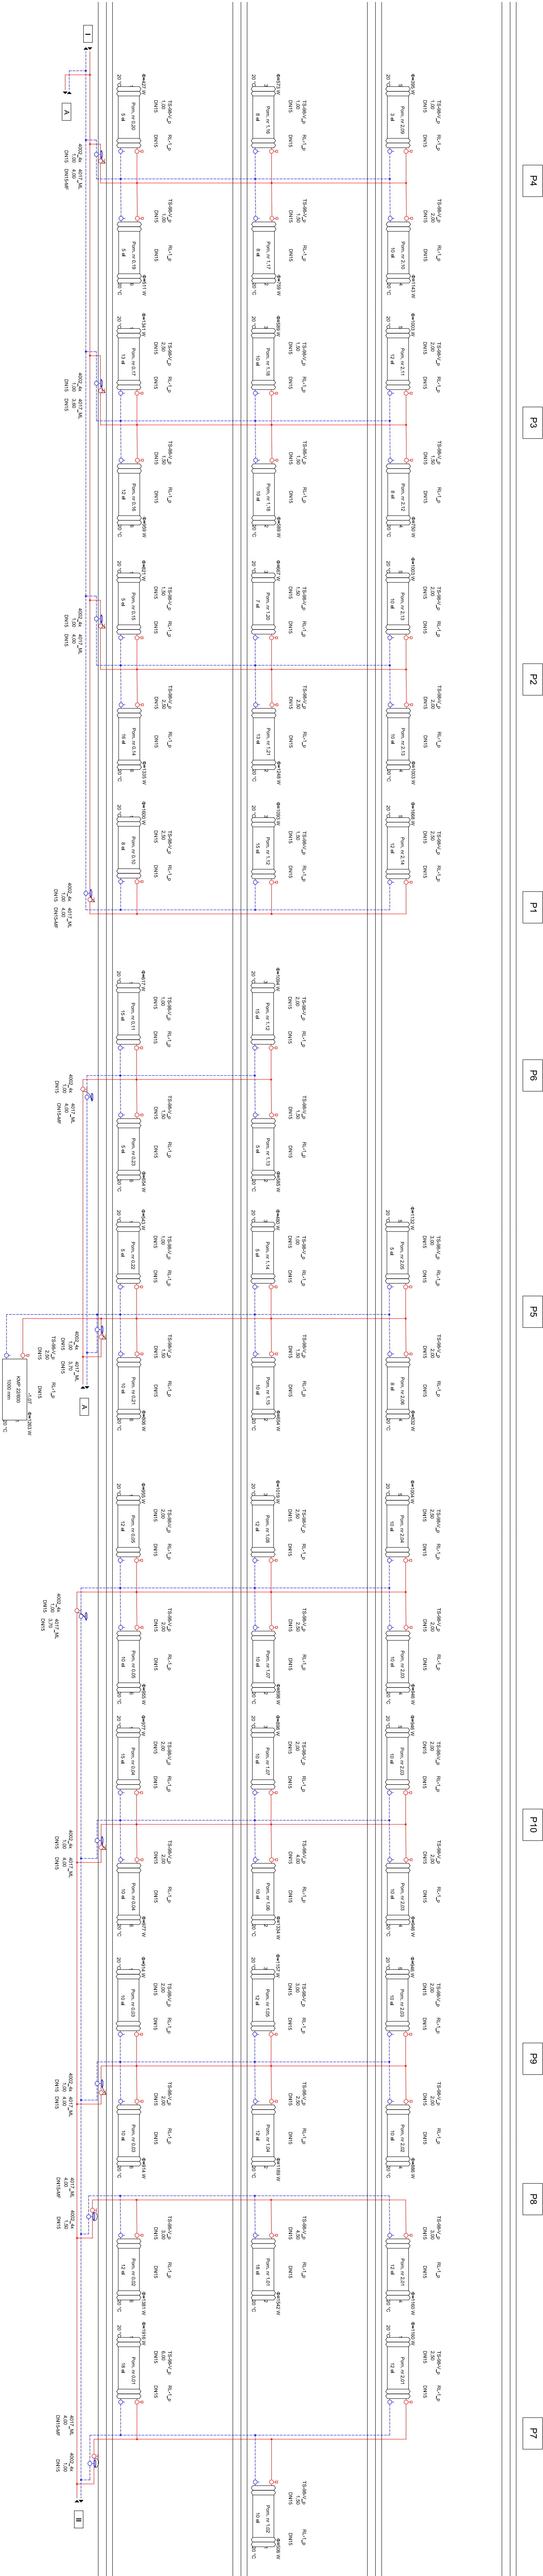

Adresna projekcija:			INST. u. STAL. Foršena Društvo ul. Vratna 29, 42-500 Międzyzdroje tel. 513 810 129 NIP: 571956848 REGON: 24399307
Imię i nazwisko:	PROJEKT ŁĄCZY SPÓŁKA Z O.O., ul. Jasionowa 1, 42-450 Łazy		
Adres inwestycji:	Łączy ul. Jasionowa 1, 42-450 Łazy, długość: 0,983, długość Łączy		
Temat:	Termomodernizacja budynku przy ul. Jasionowej nr 1 wraz z budową instalacji fotowoltaicznej, całkowitej grzewczej i instalacji instalacji centralnego ogrzewania		
Forma:	PROJEKT WYKONCZAG		
	Imię i Nazwisko	Specjalność:	Nip i numer NIP
Projektant:	mgr inż. Sławomir Dancisz	Instalacyjny: SIKS767P0C01	Data: 10.06.2020
Opracował:	mgr inż. Krystian Dydek	Instalacyjny: _____	Data: 10.06.2020
Sprawił:	mgr inż. Rafał Góral	Instalacyjny: SIKS654P0C01	Data: 10.06.2020
Nazwa projektu:	ROZMIERZENIE - REGULACJA INSTALACJI CENTRALNEGO OGRZEWANIA		
	Nazwa:	Strona:	9